


IASS INSTITUTO ARAGONÉS DE SERVICIOS SOCIALES

CALLE JOAQUÍN COSTA

PLANTA BAJA.

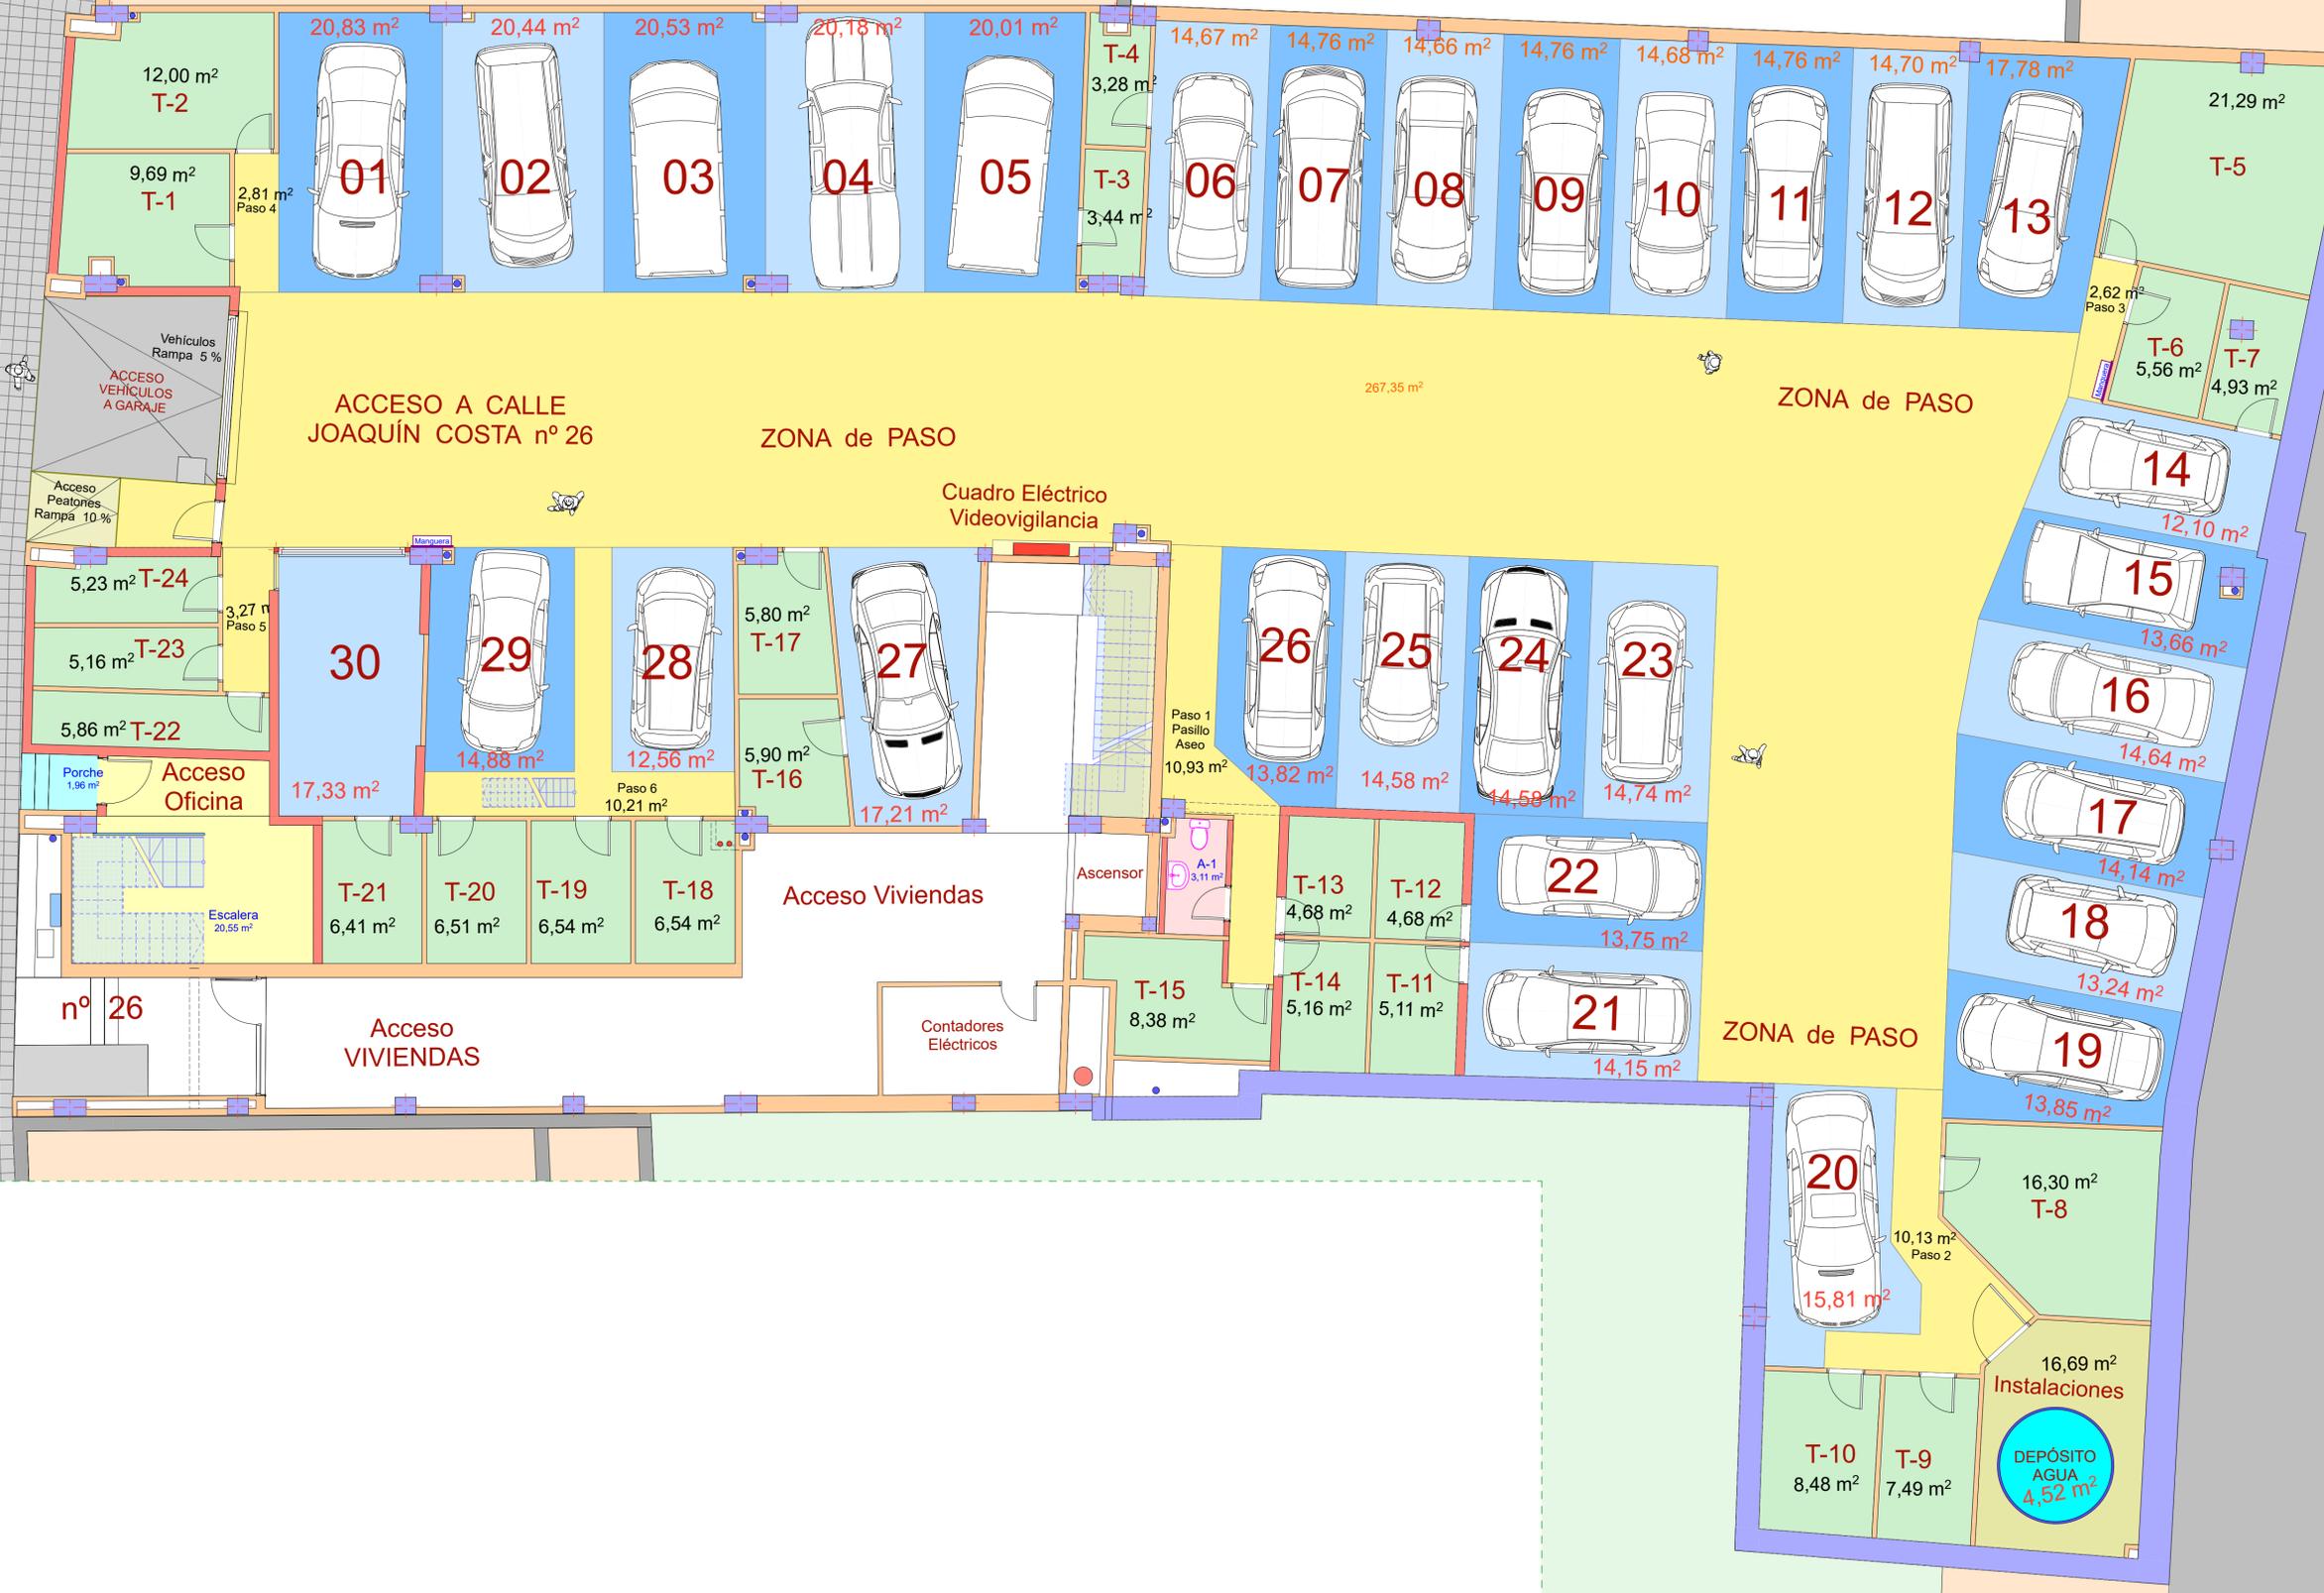

**LEYENDA DE USOS**

<span style="background-color: #ADD8E6; border: 1px solid black; display: inline-block; width: 15px; height: 10px;"></span> PLAZA DE GARAJE ABIERTA	<span style="background-color: #FF00FF; border: 1px solid black; display: inline-block; width: 15px; height: 10px;"></span> RAMPA DE ACCESO
<span style="background-color: #0000FF; border: 1px solid black; display: inline-block; width: 15px; height: 10px;"></span> PLAZA DE GARAJE ABIERTA	<span style="background-color: #FFFF00; border: 1px solid black; display: inline-block; width: 15px; height: 10px;"></span> CIRCULACIONES
<span style="background-color: #00FF00; border: 1px solid black; display: inline-block; width: 15px; height: 10px;"></span> TRASTEROS	<span style="background-color: #FFD700; border: 1px solid black; display: inline-block; width: 15px; height: 10px;"></span> PASOS Y PASILLOS
	<span style="background-color: #FF0000; border: 1px solid black; display: inline-block; width: 15px; height: 10px;"></span> ACCESO PEATONAL

**05**  
 PLANO DE FINAL DE OBRA en el ACONDICIONAMIENTO DE LOCAL PARA GARAJES, TRASTEROS y OFICINA, SITO EN CALLE JOAQUÍN COSTA nº 26 DE HUESCA.  
 PROMOTOR: DESARROLLO SIERRA de GUARA, S.L. PORTA CASASNOVAS  
 ARQUITECTO: FERRAN PORTA CASASNOVAS  
 PLANO: Plantas. Distribución. NOVIEMBRE - 2023 ESCALA: 1/75