

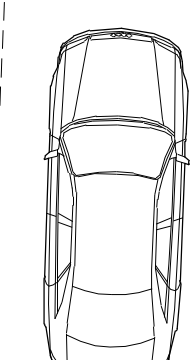
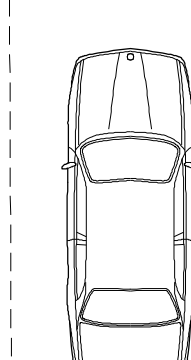
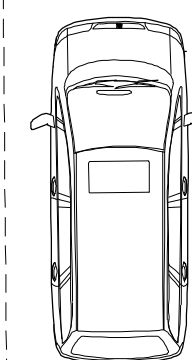


COMERCIALIZA "GARAJES CON RECARGA.COM" Y "HABITAT Y ESPACIO".
 Planos sujetos a modificaciones por razones técnicas o administrativas, con medidas y superficies provisionales.

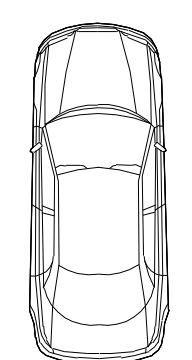

C/ ALMAGRO

C/ DR. CERRADA

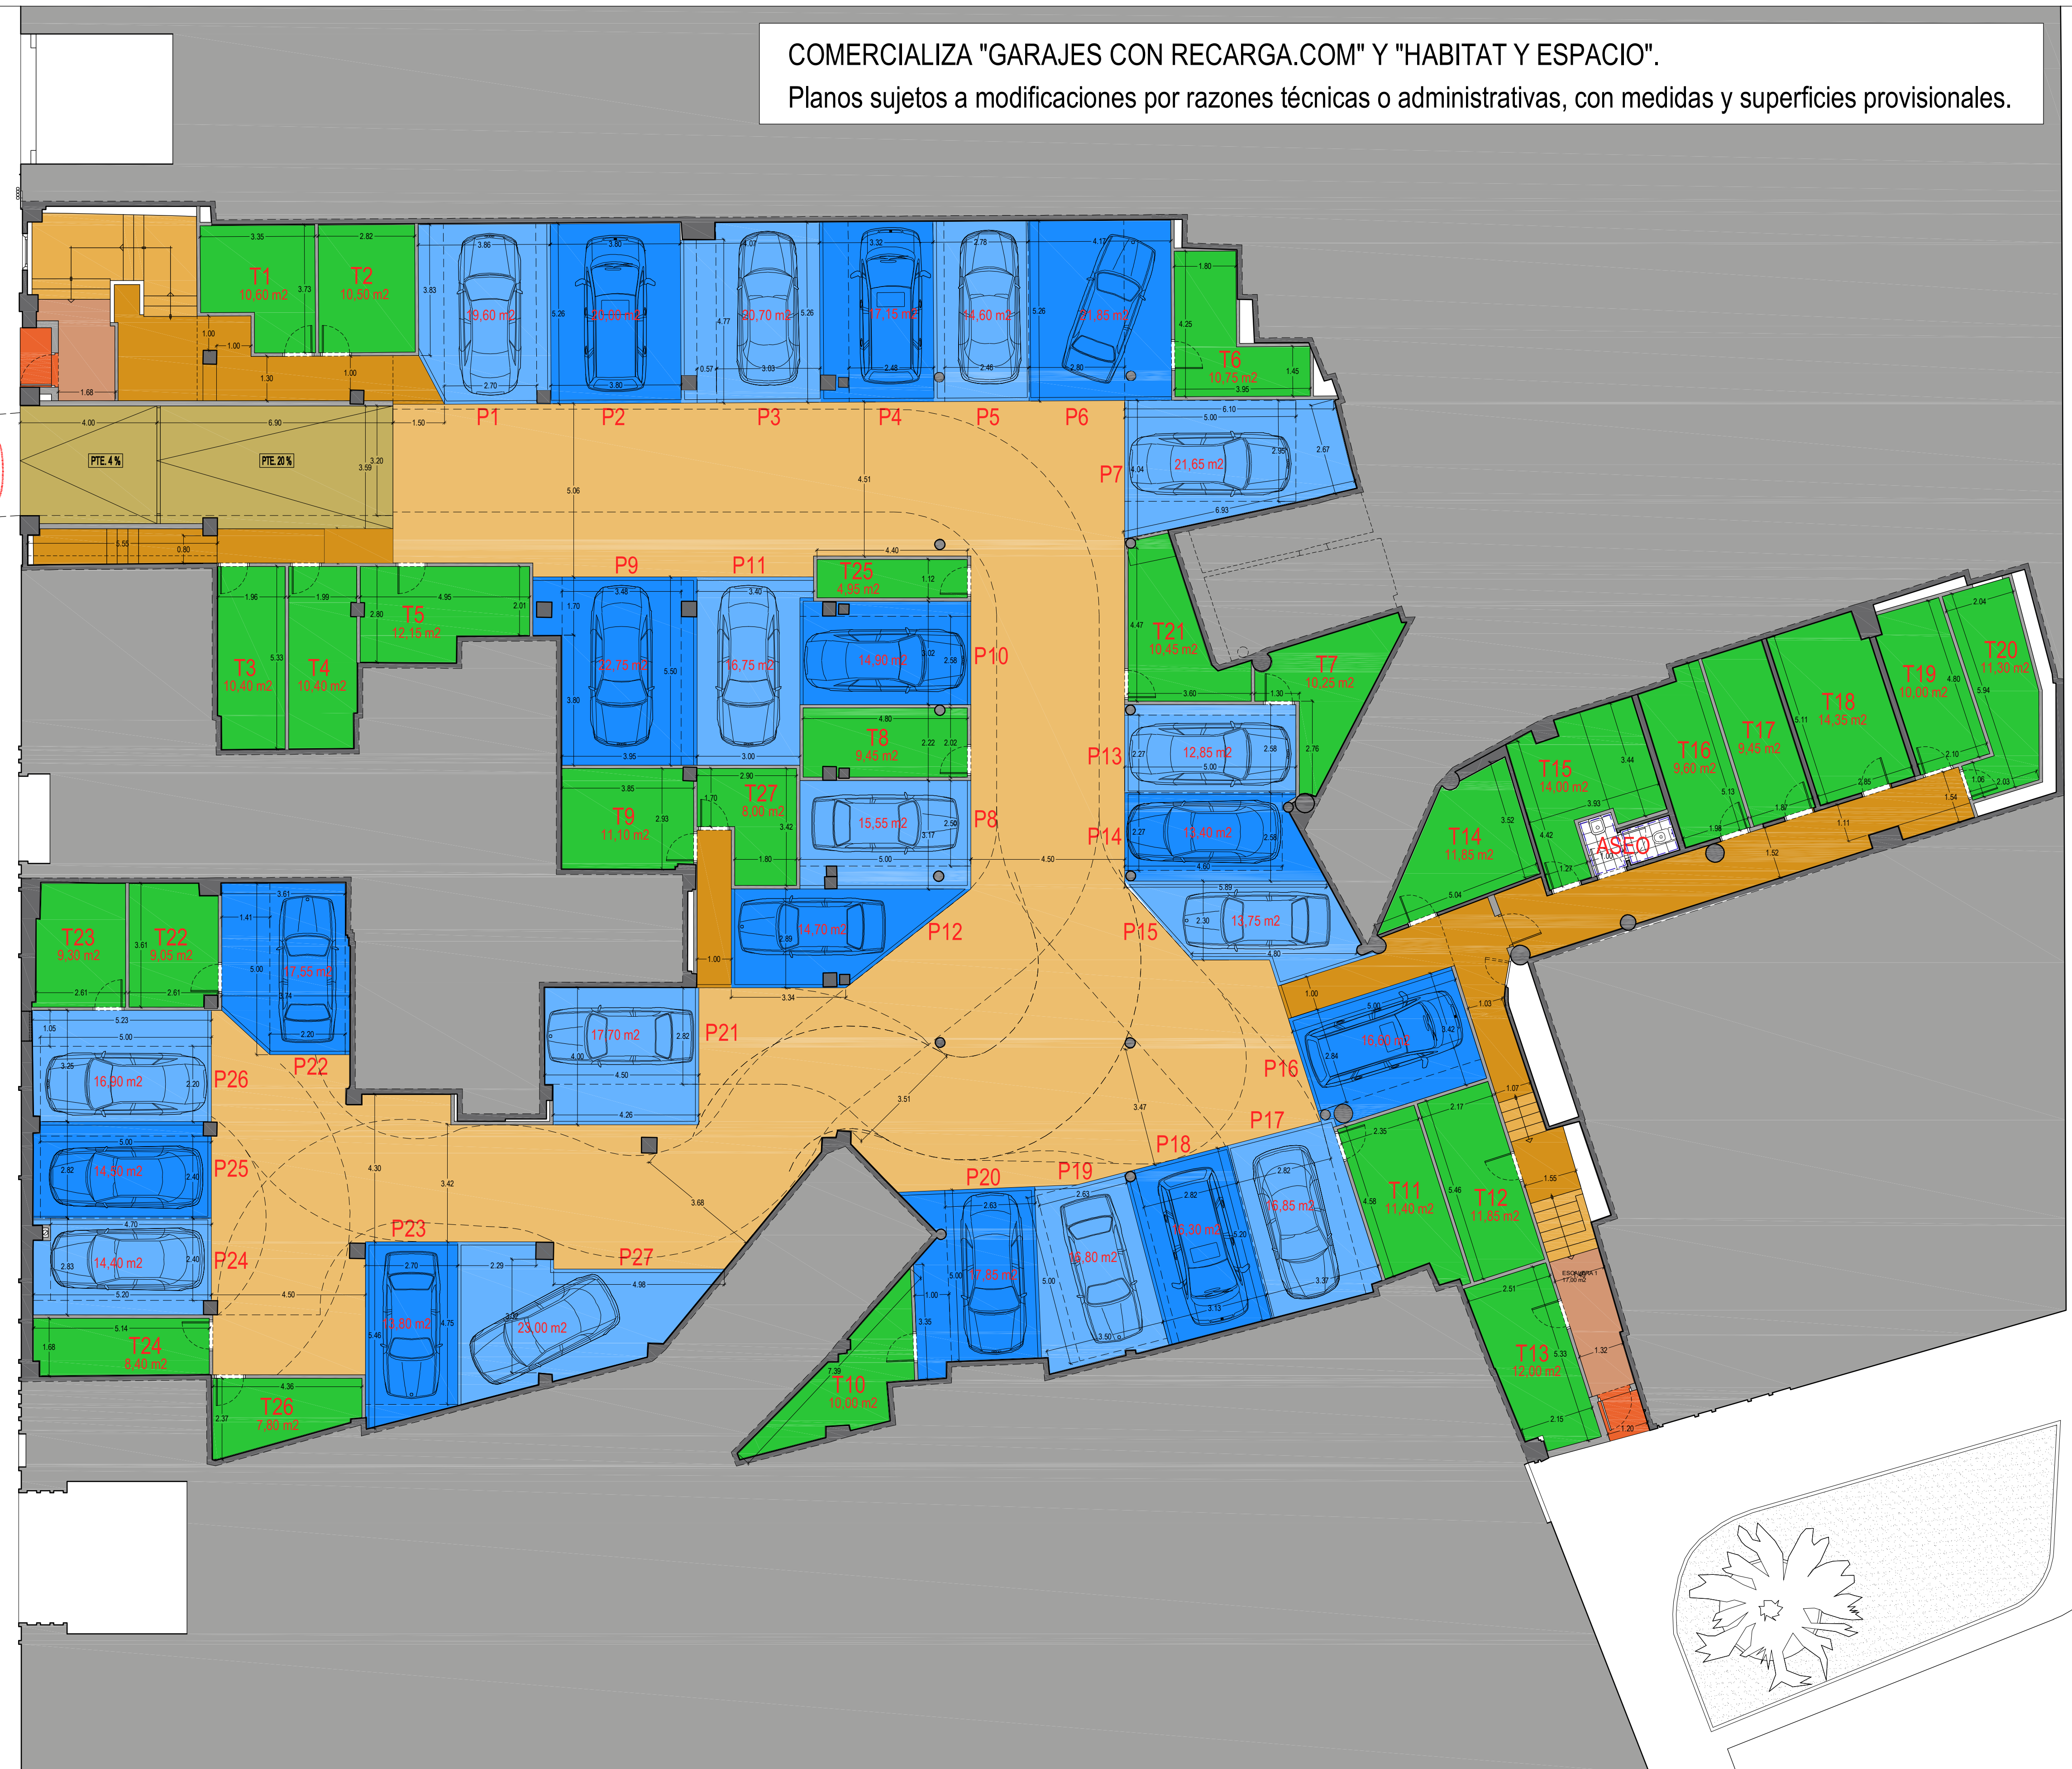

CUADROS DE SUPERFICIES ÚTILES

TRASTEROS			279,35 m ²		
T 1	10,60 m ²	T 10	10,00 m ²	T 19	10,00 m ²
T 2	10,50 m ²	T 11	11,40 m ²	T 20	11,30 m ²
T 3	10,40 m ²	T 12	11,85 m ²	T 21	10,45 m ²
T 4	10,40 m ²	T 13	12,00 m ²	T 22	9,05 m ²
T 5	12,15 m ²	T 14	11,85 m ²	T 23	9,30 m ²
T 6	10,75 m ²	T 15	14,00 m ²	T 24	8,40 m ²
T 7	10,25 m ²	T 16	9,60 m ²	T 25	4,95 m ²
T 8	9,45 m ²	T 17	9,45 m ²	T 26	7,80 m ²
T 9	11,10 m ²	T 18	14,35 m ²	T 27	8,00 m ²

PLAZAS DE GARAJE			462,45 m ²		
P 1	19,60 m ²	P 10	14,90 m ²	P 19	16,80 m ²
P 2	20,00 m ²	P 11	16,75 m ²	P 20	17,85 m ²
P 3	20,70 m ²	P 12	14,70 m ²	P 21	17,70 m ²
P 4	17,15 m ²	P 13	12,85 m ²	P 22	17,55 m ²
P 5	14,60 m ²	P 14	13,40 m ²	P 23	13,80 m ²
P 6	21,85 m ²	P 15	13,75 m ²	P 24	14,40 m ²
P 7	21,65 m ²	P 16	16,60 m ²	P 25	14,50 m ²
P 8	15,55 m ²	P 17	16,85 m ²	P 26	16,90 m ²
P 9	22,75 m ²	P 18	16,30 m ²	P 27	23,00 m ²

CIRCULACIONES Y PASILLOS			489,75 m ²		
ACCESO 1	1,50 m ²	ACCESO 2	1,60 m ²		
VESTIBULO 1	5,75 m ²	VESTIBULO 2	5,20 m ²		
ESCALERA 1	2,75 m ²	ESCALERA 2	12,35 m ²		
PASO	2,95 m ²	PASILLO 3	16,60 m ²		
ESCALERA 1	1,30 m ²	PASILLO 4	10,50 m ²		
PASILLO 1	13,30 m ²	PASILLO 5	4,60 m ²		
PASILLO 2	21,35 m ²	ASEO	3,25 m ²		
RAMPA 1	13,60 m ²	ZONA DE CIRCULACIÓN	348,70 m ²		
RAMPA 2	24,45 m ²				

SUP. CONSTRUIDA LOCAL
1307,00 m²

SUP. ÚTIL TOTAL
1231,55 m²

LEYENDA DE USOS

■ PLAZA DE GARAJE ABIERTA	■ RAMPAS DE ACCESO	■ ACCESO PEATONAL
■ PLAZA DE GARAJE ABIERTA	■ CIRCULACIONES	■ VESTIBULO
■ TRASTERO	■ PASOS Y PASILLOS	■ ESCALERAS

N

Nº PLANO: **01**

ESCALA: 1/100

REHABILITACIÓN, ADECUACIÓN Y ACONDICIONAMIENTO DE LOCAL PARA CAMBIO DE USO A GARAJE Y TRASTEROS

EL ARQUITECTO: MIGUEL ANGEL LATAS CASANS COLEGIADO Nº 4.506 DEL C.O.A.A.

EMPLAZAMIENTO: C/ DR. CERRADA Nº 12 Y C/ ALMAGRO Nº 11-13, ZARAGOZA. C.P.: 50004

ENCARGA: "DESARROLLO INMOBILIARIO SIERRA DE GUARA S.L."

FECHA: MARZO DE 2021

PLANO DE: PLAZAS DE APARCAMIENTO Y TRASTEROS SUPERFICIES Y COTAS