


INSTITUTO ARAGONÉS DE SERVICIOS SOCIALES

CALLE JOAQUÍN COSTA

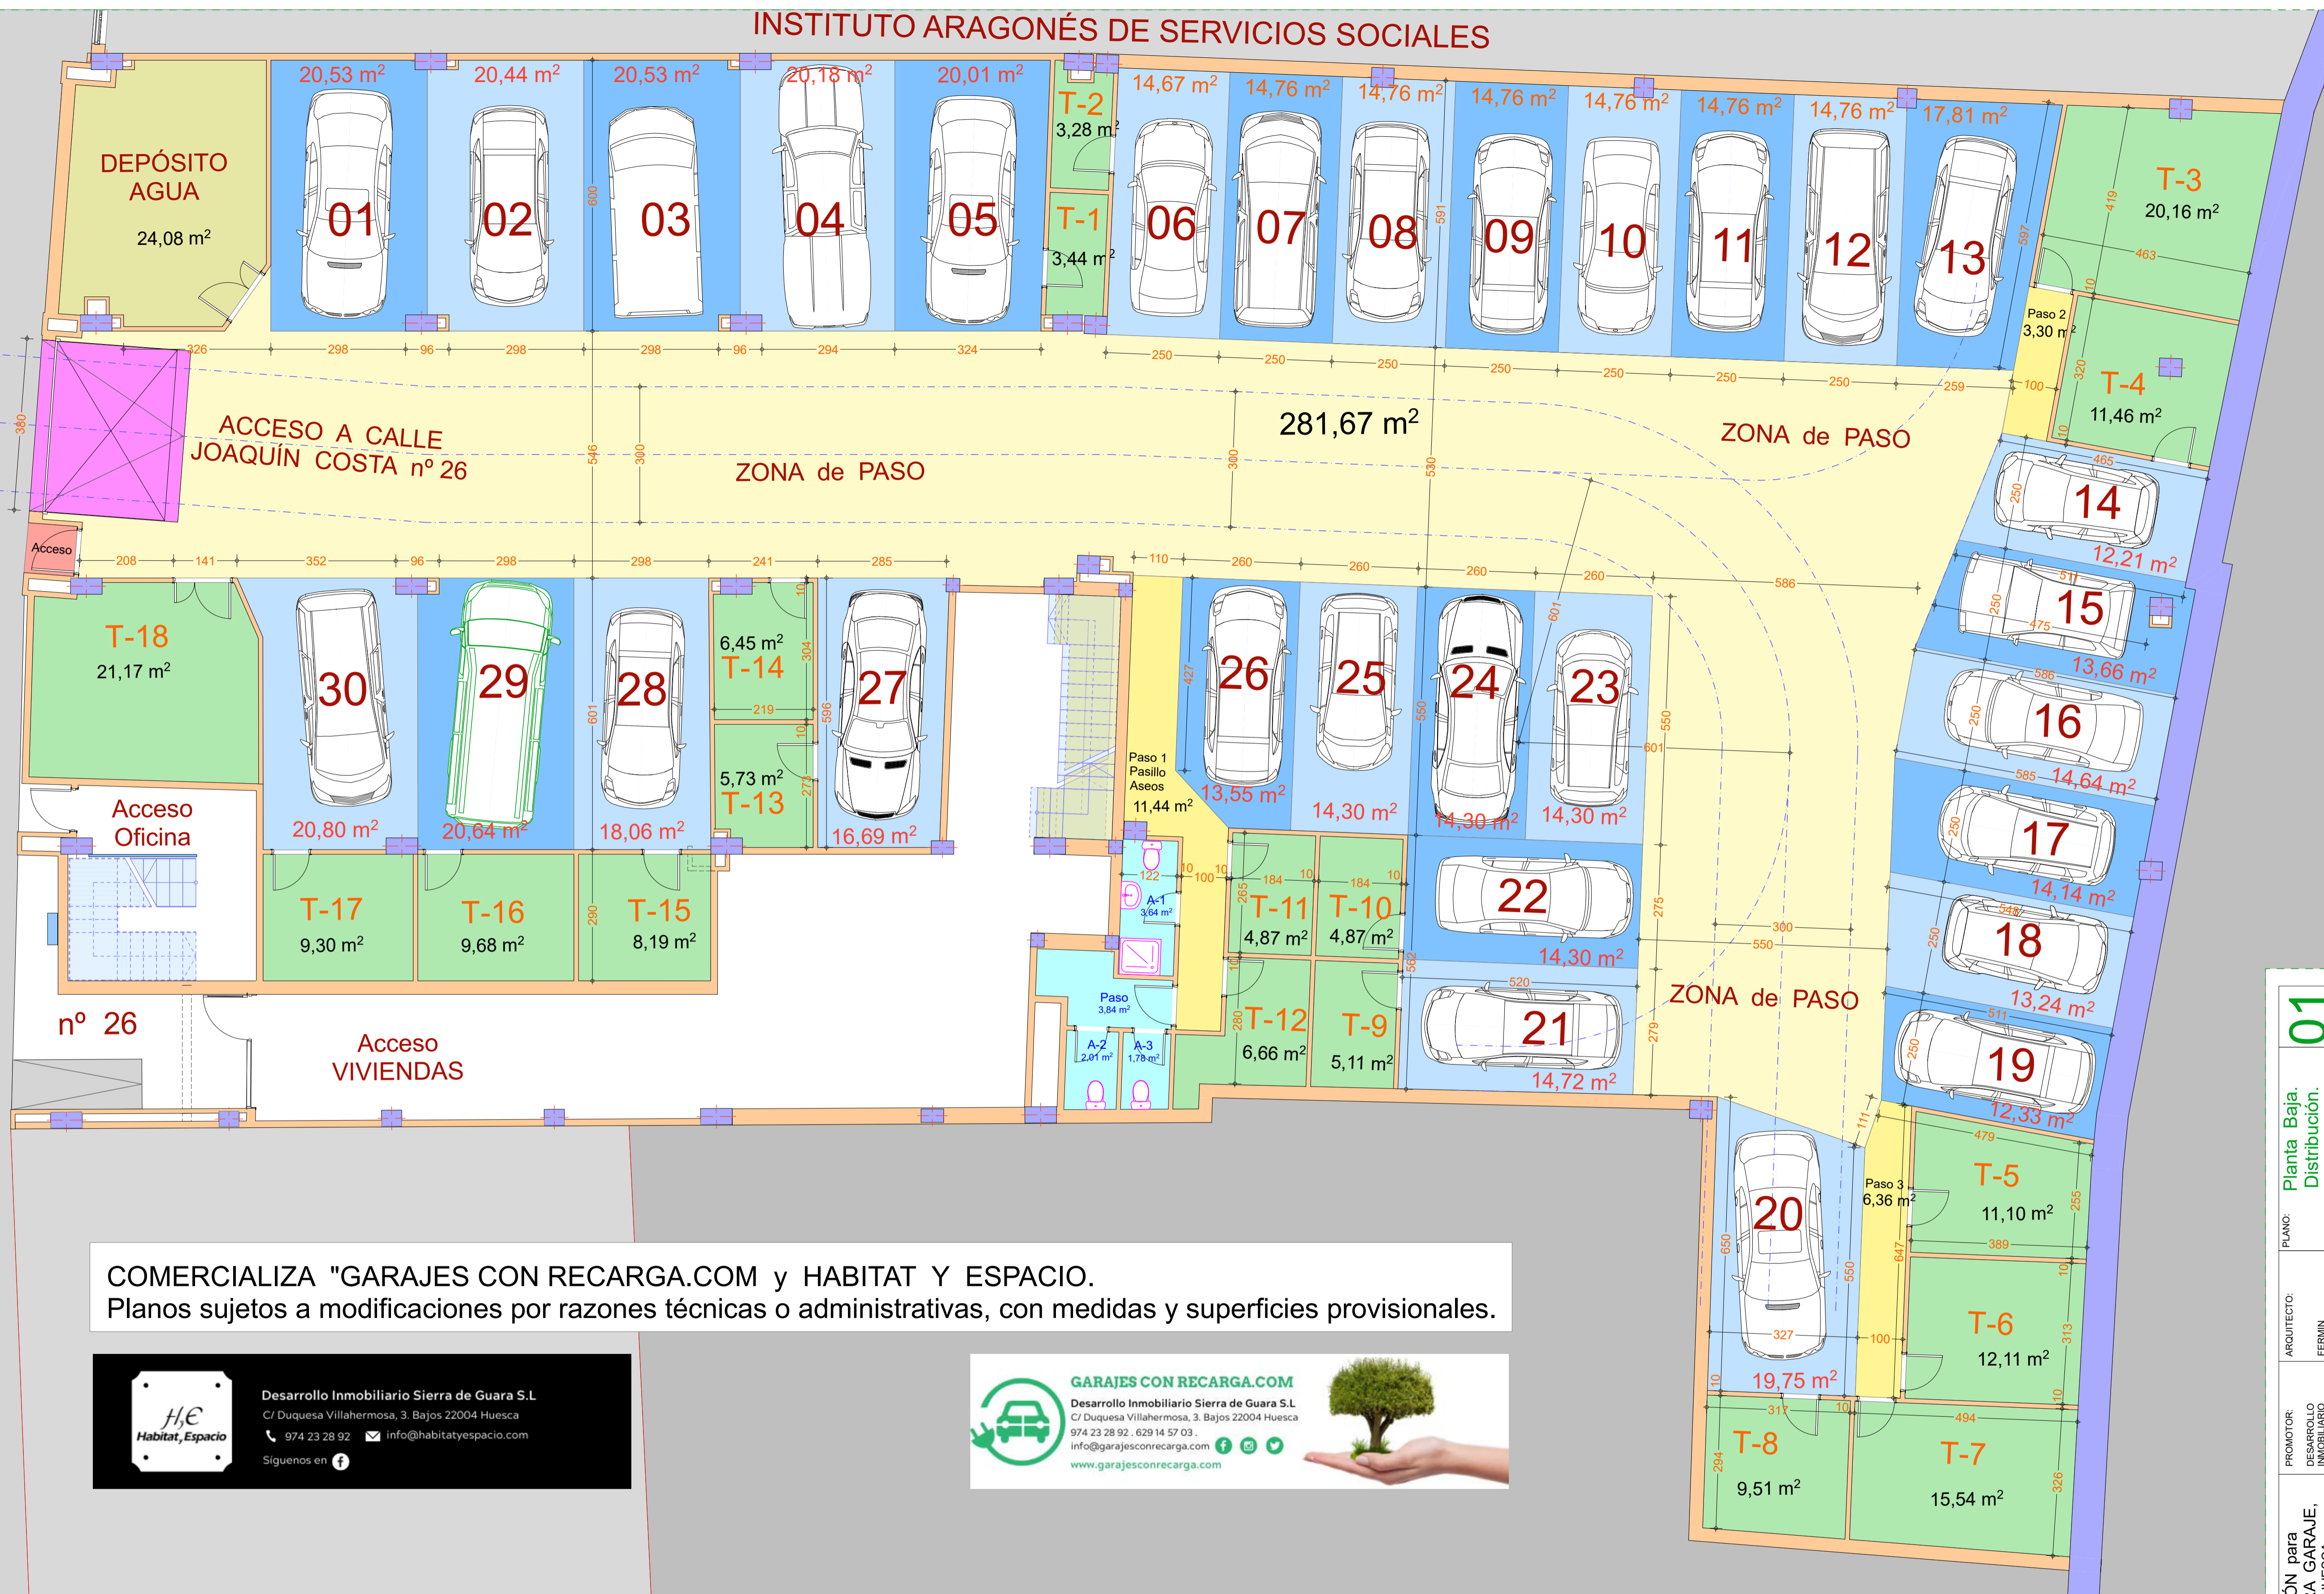

COMERCIALIZA "GARAJES CON RECARGA.COM y HABITAT Y ESPACIO.
Planos sujetos a modificaciones por razones técnicas o administrativas, con medidas y superficies provisionales.

H,E
Habitat, Espacio

Desarrollo Inmobiliario Sierra de Guara S.L.
C/ Duquesa Villahermosa, 3. Bajos 22004 Huesca
974 23 28 92 | info@habitatyespacio.com

Síguenos en

GARAJES CON RECARGA.COM

Desarrollo Inmobiliario Sierra de Guara S.L.
C/ Duquesa Villahermosa, 3. Bajos 22004 Huesca
974 23 28 92 | 629 14 57 03
info@garajesconrecarga.com | www.garajesconrecarga.com

PLAZAS DE GARAJE		484,38 m ²	
Plaza 01	20,53	Plaza 11	14,76
Plaza 02	20,44	Plaza 12	14,76
Plaza 03	20,53	Plaza 13	17,81
Plaza 04	20,18	Plaza 14	12,21
Plaza 05	20,01	Plaza 15	13,66
Plaza 06	14,67	Plaza 16	14,64
Plaza 07	14,76	Plaza 17	14,14
Plaza 08	14,76	Plaza 18	13,24
Plaza 09	14,76	Plaza 19	12,33
Plaza 10	14,76	Plaza 20	19,75
Plaza 21	14,72	Plaza 29	20,64
Plaza 22	14,30	Plaza 30	20,80
Plaza 23	14,30		
Plaza 24	14,30		
Plaza 25	14,30		
Plaza 26	13,55		

TRASTEROS		168,63 m ²	
T-1	3,44	T-10	4,87
T-2	3,28	T-11	4,87
T-3	20,16	T-12	6,66
T-4	11,46	T-13	5,73
T-5	11,10	T-14	6,45
T-6	12,11	T-15	8,19
T-7	15,54	T-16	9,68
T-8	9,51	T-17	9,30
T-9	5,11	T-18	21,17

PASOS		351,86 m ²	
ACCESO	1,22		
RAMPA	12,52		
DEPÓSITO AGUA	24,08		
CIRCULACIONES	281,67		
PASILLO ASEOS	11,44		
ASEOS	11,27		
PASO 2	3,30		
PASO 3	6,36		

SUPERFICIE CONSTRUIDA TOTAL
1.073,83 m²

SUPERFICIE ÚTIL TOTAL
1.004,86 m²

LEYENDA DE USOS

- PLAZA DE GARAJE ABIERTA
- TRASTEROS
- RAMPA DE ACCESO
- CIRCULACIONES
- PASOS Y PASILLOS
- ACCESO PEATONAL